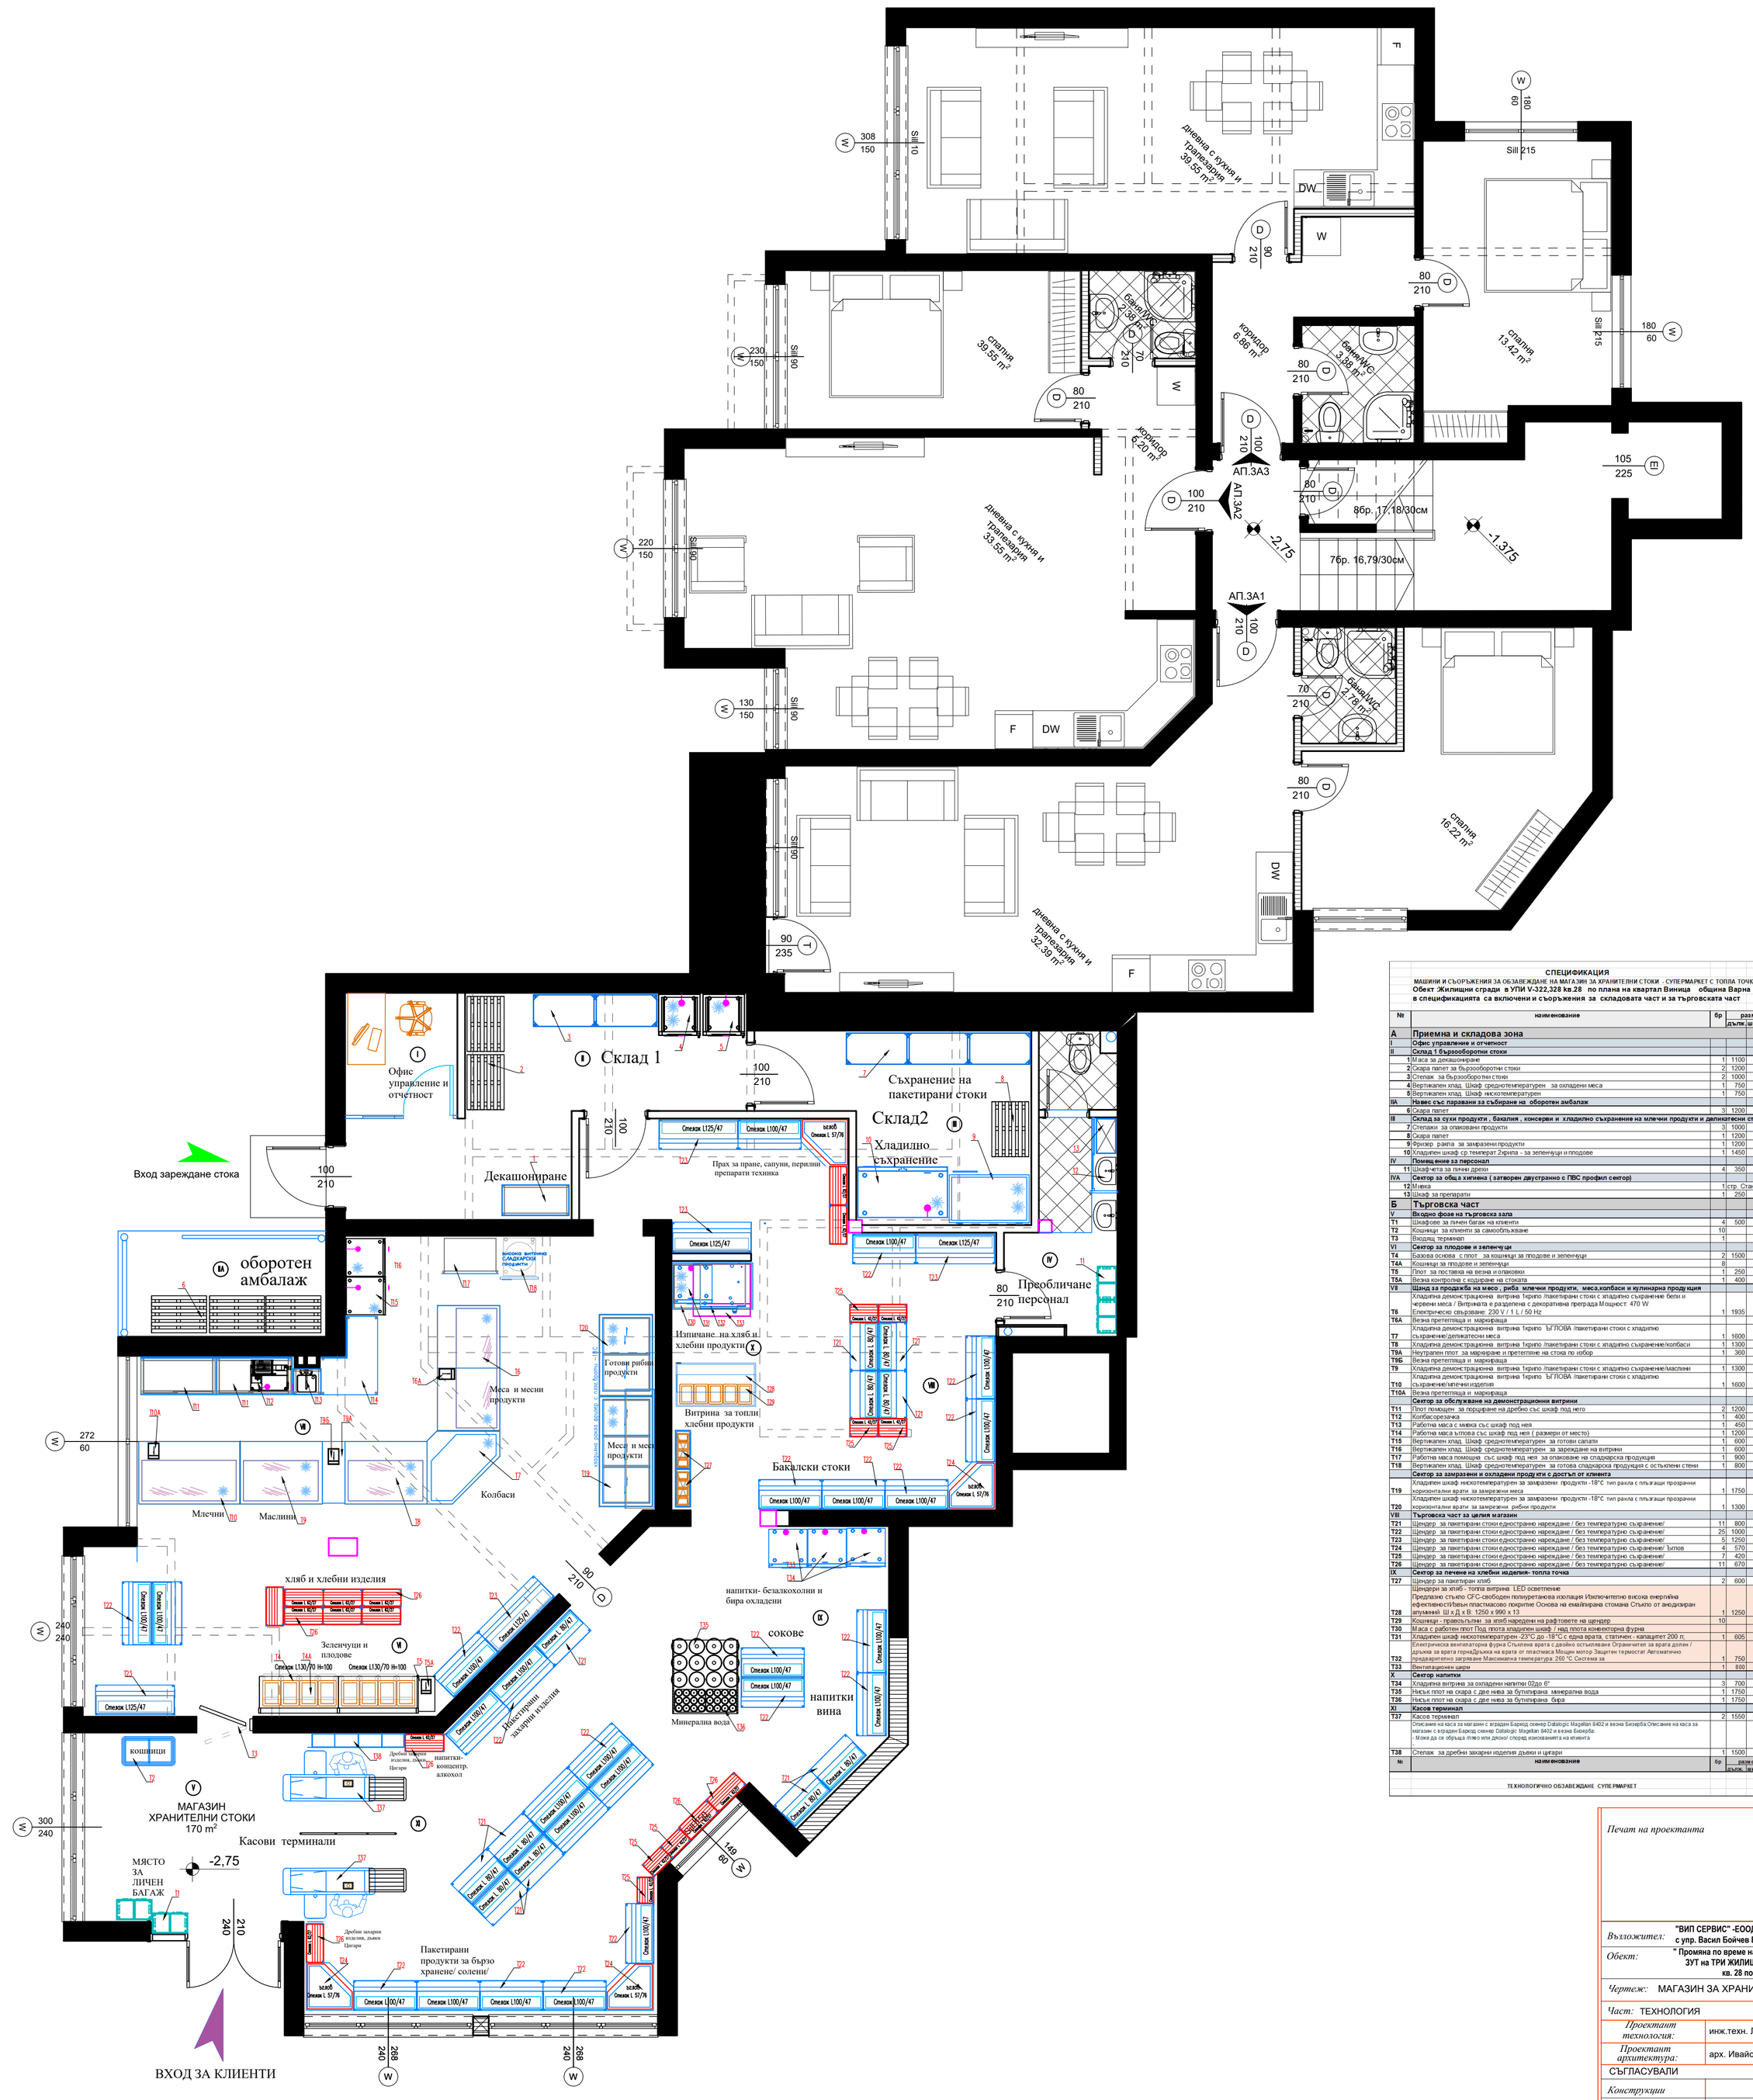

СПЕЦИФИКАЦИЯ

МАШИНИ И СЪОРЪЖЕНИЯ ЗА ОБЗАВЕЖДАНЕ НА МАГАЗИН ЗА ХРАНИТЕЛНИ СТОКИ . СУПЕРМАРКЕТ С ТОПЛА ТОЧКА
Обект :Жилищни сгради в УПИ V-322,328 кв.28 по плана на квартал Виница община Варна
в спецификацията са включени и съоръжения за складовата част и за търговската част

№	наименование	бр	размери дълж.	шир.	вис.	връзки	модел
А	**Приемна и складова зона**						
I	**Офис управление и отчетност**						
II	**Склад 1 бързооборотни стоки**						
1	Маса за декашониране	1	1100	500	800		Поръчка
2	Скара палет за бързооборотни стоки	2	1200	800	150		по оферта
3	Стелаж за бързооборотни стоки	2	1000	500	1800		по оферта
4	Вертикален хлад. Шкаф среднотемпературен за охлаждени меса	1	750	800	2000	220v 450w	по оферта
5	Вертикален хлад. Шкаф нискотемпературен	1	750	800	2000	220v 450w	по оферта
IIA	**Навес със паравани за съхране на оборотен амбалаж**						
6	Скара палет	3	1200	800	150		по оферта
III	**Склад за сухи продукти , бакалия , консерви и хладилно съхранение на млечни продукти и деликатесни стоки**						
7	Стелажи за опаковани продукти	3	1000	500	1800		по оферта
8	Скара палет	1	1200	800	150		по оферта
9	Фризер рампа за замразени продукти	1	1200	900	900	220V 0.8kV/V	по оферта
10	Хладилен шкаф ср температ 2кримпа - за зеленчуци и плодове	1	1450	800	2050	0.535квт /220v	по оферта
IV	**Помещение за персонал**						
11	Шкафчета за лични дрехи	4	350	400	2000		
IVA	**Сектор за обща хигиена (затворен двустранно с ПВС профил сектор)**						
12	Мивка	1	стр. Стандарт			ВиК	по оферта
13	Шкаф за препарати	1	250	350	1900		по поръчка
Б	**Търговска част**						
V	**Входно фоае на търговска зала**						
T1	Шкафове за личен багаж на клиенти	4	500	500	1400		
T2	Кошници за клиенти за самообслужване	10					
T3	Входящ терминал	1					
VI	**Сектор за плодове и зеленчуци**						
T4	Базова основа с плот за кошници за плодове и зеленчуци	2	1500	700	1300		Поръчка
T4A	Кошници за плодове и зеленчуци	8					по оферта
T5	Плот за поставка на везна и опаковки	1	250	550	800		по поръчка
T5A	Везна контролна с кодиране на стоката	1	400	450	100	221 v 100w	по оферта
VII	**Щанд за продажба на месо , риба млечни продукти, меса,колбаси и кулинарна продукция**						
T6	Хладилна демонстрационна витрина Ткрипо Плакетирани стоки с хладилно съхранение бели и червени меса / Витрината е разделена с декоративна преграда Мощност 470 W Електрическо свързване: 230 V / 1 L / 50 Hz	1	1935	990	1250	220 v 470w	собствена доставка
T6A	Везна претегляща и маркираща					220 v 40w	собствена доставка
T7	Хладилна демонстрационна витрина Ткрипо ЪГЛОВА Плакетирани стоки с хладилно съхранение/деликатесни меса	1	1600	990	1250	221 v 420w	собствена доставка
T8	Хладилна демонстрационна витрина Ткрипо Плакетирани стоки с хладилно съхранение/колбаси	1	1300	990	1250	220 v 300w	собствена доставка
T9A	Неутрален плот за мариниране и претегляне на стока по избор	1	360	990	900		собствена доставка
T9B	Везна претегляща и маркираща					220 v 40w	собствена доставка
T9	Хладилна демонстрационна витрина Ткрипо Плакетирани стоки с хладилно съхранение/маслини	1	1300	990	1250	221 v 300w	собствена доставка
T10	Хладилна демонстрационна витрина Ткрипо ЪГЛОВА Плакетирани стоки с хладилно съхранение/млечни изделия	1	1600	990	1250	221 v 420w	собствена доставка
T10A	Везна претегляща и маркираща					220 v 40w	собствена доставка
	Сектор за обслужване на демонстрационни витрини						
T11	Плот помощен за порциране на дребно със шкаф под него	2	1200	600	800		собствена доставка
T12	Колбасорезачка	1	400	350	280	0.5 квт 220V	по оферта
T13	Работна маса с мивка със шкаф под нея	1	450	420	900	ВиК	по поръчка
T14	Работна маса ъглова със шкаф под нея (размери от място)	1	1200	890	900		по поръчка
T15	Вертикален хлад. Шкаф среднотемпературен за готови сапати	1	600	700	2000	220v 450w	по оферта
T16	Вертикален хлад. Шкаф среднотемпературен за зареждане на витрини	1	600	700	2000	220v 450w	по оферта
T17	Работна маса помощна със шкаф под нея за опаковане на сладкарска продукция	1	900	600	900		по поръчка
T18	Вертикален хлад. Шкаф среднотемпературен за готова сладкарска продукция с остъклени стени	1	800	750	2000	220v 550w	по оферта
	Сектор за замразени и охладени продукти с достъп от клиента						
T19	Хладилен шкаф нискотемпературен за замразени продукти -18°C тип ракла с плъзгащи прозрачни хоризонтални врати за замразени меса	1	1750	850	1900	220 v 800w	собствена доставка
T20	Хладилен шкаф нискотемпературен за замразени продукти -18°C тип ракла с плъзгащи прозрачни хоризонтални врати за замразени рибни продукти	1	1300	850	1900	220 v 800w	собствена доставка
VIII	**Търговска част за целия магазин**						
T21	Щендер за пакетирани стоки едностранно наредяване / без температурно съхранение/	11	800	570	1800		собствена доставка
T22	Щендер за пакетирани стоки едностранно наредяване / без температурно съхранение/	25	1000	570	1800		собствена доставка
T23	Щендер за пакетирани стоки едностранно наредяване / без температурно съхранение/	5	1250	570	1800		собствена доставка
T24	Щендер за пакетирани стоки едностранно наредяване/ без температурно съхранение/ Ъглов	4	570	760	1800		собствена доставка
T25	Щендер за пакетирани стоки едностранно наредяване/ без температурно съхранение/	7	420	270	1800		собствена доставка
T26	Щендер за пакетирани стоки едностранно наредяване/ без температурно съхранение/	11	670	470	1800		собствена доставка
IX	**Сектор за печене на хлебни изделия- топла точка**						
T27	Щендер за пакетиран хляб	2	600	250	1500		поръчка
T28	Щендери за хляб - топла витрина LED осветление Предназно стъпло GFC-свободен полиуретанова изолация Изключително висока енергийна ефективностСтъмъл пластмасово покритие Основа на емайлирана стомана Стъкло от анодизиран алуминий Ш х Д х В: 1250 x 990 x 13	1	1250	990	1345	220v 450w	по оферта
T29	Кошници - правоъгълни за хляб наредени на рафтовете на щендер	10					по оферта
T30	Маса с работен плот Под плота хладилен шкаф / над плота конвекторна фурна						
T31	Хладилен шкаф нискотемпературен -23°C до -18°C с една врата, статичен - капацитет 200 л;	1	605	604	855	220v 450w	по оферта
T32	Електрическа вентилаторна фурна Стъклена врата с двойно остъпване Ограничител за врата долен / дръжка за врата горнаДръжка на врата от пластмаса Мощен мотор Защитен термостат Автоматично предварително загряване Максимална температура: 260 °C Система за	1	750	770	580	5kw 400v ВиК	по оферта
T33	Вентилационен шкаф	1	800	700	450	220v 1500w	по оферта
X	**Сектор напитки**						
T34	Хладилна витрина за охладени напитки 02до 6°	3	700	700	1900	220 v 300w	собствена доставка
T35	Нисък плот на скара с две нива за бутилирана минерална вода	1	1750	900	1200		поръчка
T36	Нисък плот на скара с две нива за бутилирана бира	1	1750	900	1200		поръчка
XI	**Касов терминал**						
T37	Касов терминал	2	1550	1050	900	220 v 800w	по оферта
	Описание на каса за магазин с вграден Баркод скенер Datalogic Magellan 8402 и везна Бизерба Описание на каса за магазин с вграден Баркод скенер Datalogic Magellan 8402 и везна Бизерба: - Може да се обръща лтяво или дясно/ според изискванията на клиента						
T38	Стелаж за дребни захарни изделия дъвки и цигари	1	1500	220	1900		поръчка

№	наименование	бр	размери дълж.	шир.	вис.	връзки	модел

ТЕХНОЛОГИЧНО ОБЗАВЕЖДАНЕ СУПЕРМАРКЕТ

Печат на проектанта

Възложител:	**"ВИП СЕРВИС" -ЕООД с упр. Васил Бойчев Василев**	*Подпис:*
Обект:	**" Промяна по време на строителството по чл. 154 от ЗУТ на ТРИ ЖИЛИЩНИ СГРАДИ" в УПИ V-322,328, кв. 28 по плана на кв. Виница, гр.Варна**	
Чертеж:	МАГАЗИН ЗА ХРАНИТЕЛНИ СТОКИ	
Част:	ТЕХНОЛОГИЯ	*Фаза:* ТП
Проектант технология:	инж.техн. Лазко Жарданов	
Проектант архитектура:	арх. Ивайо Кирилов	
СЪГЛАСУВАЛИ		ПОДПИС
Конструкции		
Електро		
ВиК		
ОВ и ЕЕ	инж. Сн. Данаилова	
ПБ		
Дата	юли 2022 *Мащаб* 1:50 *Лист №* 1 / 1	